


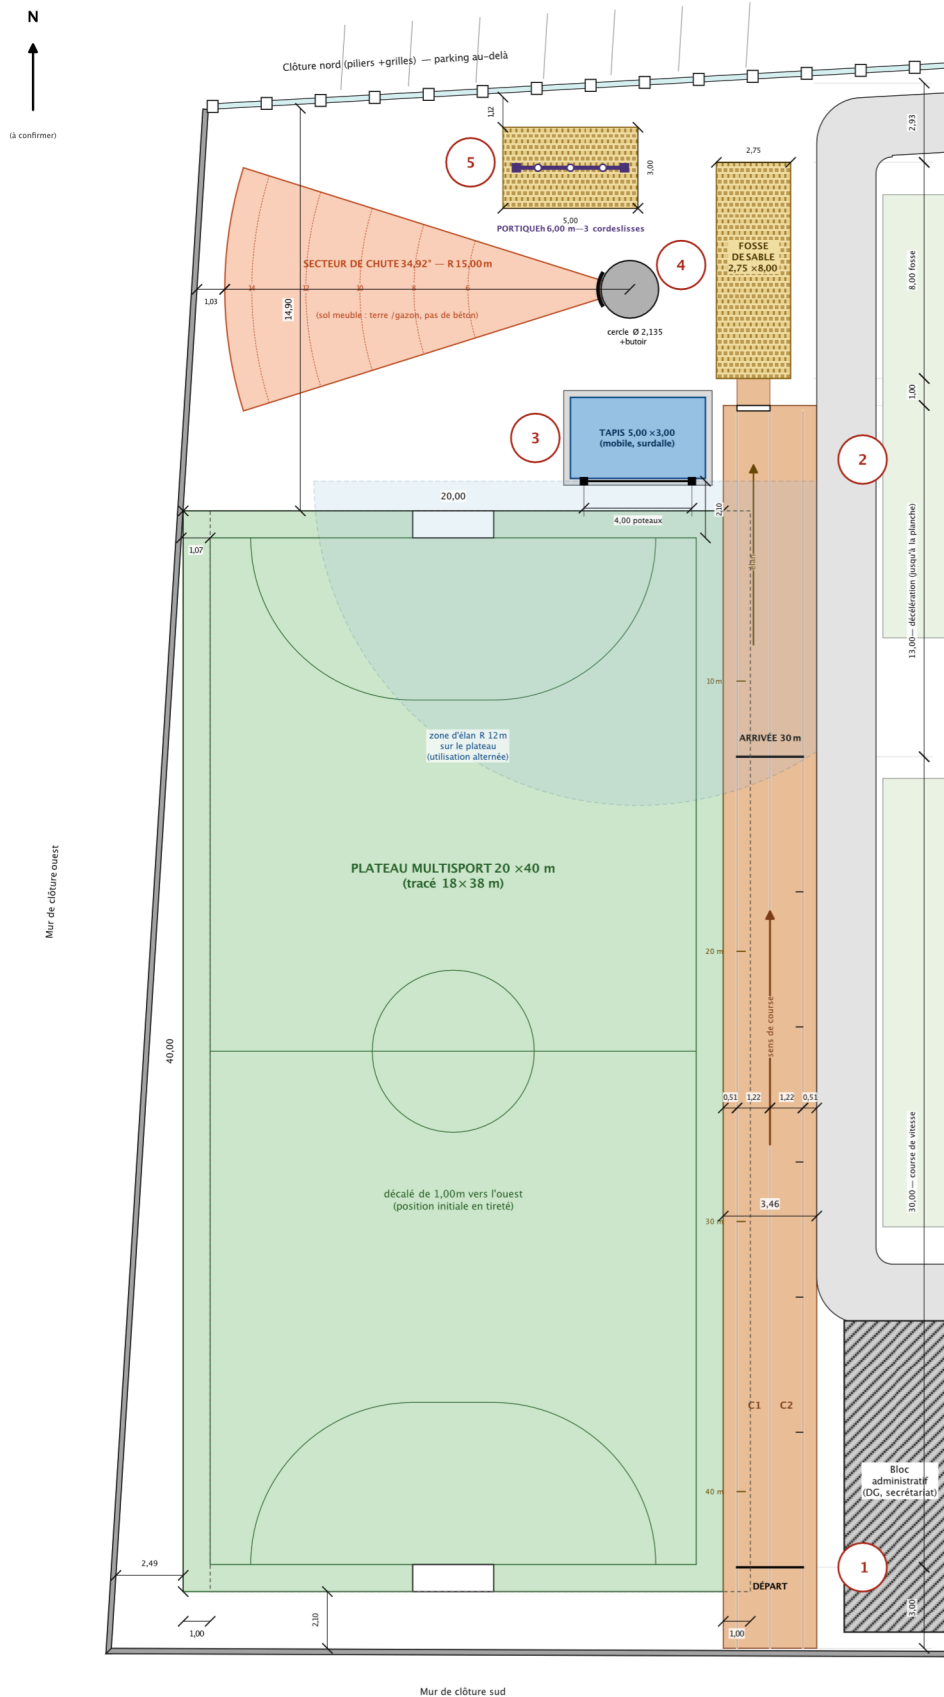

AIRES D'ATHLÉTISME

Proposition d'implantation dans l'espace sportif

- 1 PISTE DE VITESSE**
 - 2 couloirs de 1,22 m, ligne droite de 30 m
 - zone de départ 3,00 m + décélération 13,00 m
 - repères tous les 5 m (départs 20 /25 /30 m)
 - latérite stabilisée compactée ou enrobé
- 2 SAUT EN LONGUEUR**
 - élan = couloir C1(jusqu'à 40 m)
 - planche d'appel 1,22 x 0,20 à 1,00 m de la fosse
 - fosse 2,75 x 8,00 m, sable lavé ép. 0,40 m
 - fond drainant (gravier + drain), bordure arasée
- 3 SAUT EN HAUTEUR**
 - dalle béton 5,50 x 3,50 m pour tapis mobile 5,00 x 3,00
 - poteaux à 4,00 m, barre à 2,10 m de la ligne de but
 - élan en éventail R 12 m sur le plateau (alterné)
 - tapis et poteaux rangés au local matériel
- 4 LANCER DU POIDS**
 - cercle béton Ø 2,135 m + butoir (lancer vers l'ouest)
 - secteur 34,92°, longueur 15,00 m (arcs 6 à 14 m)
 - réception en sol meuble ; mur ouest en fond de secteur
 - aucune autre activité dans le secteur pendant les lancers
- 5 GRIMPER**
 - portique métallique, poutre à 6,00 m, 2 poteaux à 4,00 m
 - 3 cordes lisses, entraxe 1,20 m, massifs béton
 - réception sable 5,00 x 3,00 x 0,30 m
 - à 1,1 m de la clôture, 1,5 m du secteur de poids

LÉGENDE

- plateau multisport (proposé)
- plateau — position initiale
- latérite stabilisée (piste / élan)
- sable (fosse, réception grimper)
- secteur de chute du poids
- tapis de saut en hauteur
- allée / existant

PROJET DE COLLÈGE – LYCÉE

Espace sportif — implantation des aires d'athlétisme

Vitesse · Saut en longueur · Saut en hauteur · Lancer du poids · Grimper

Fond de plan : plan coté RDC, Agence JML Architecture, 25/09/2026 (éch. 1:300), cotes relevées.

Origine des cotes : angle intérieur sud-ouest de la parcelle. Cotes en mètres.

Document de travail — proposition à valider par le maître d'œuvre avant exécution.

Les dimensions sont des minima « usage scolaire » ; les cotes d'implantation sont à vérifier sur site (mur ouest et clôture nord non orthogonaux : implanter depuis les lignes du plateau).

ÉCHELLE

1: 200 (format A3)

DATE

07/10/2026

INDICE

A — proposition

